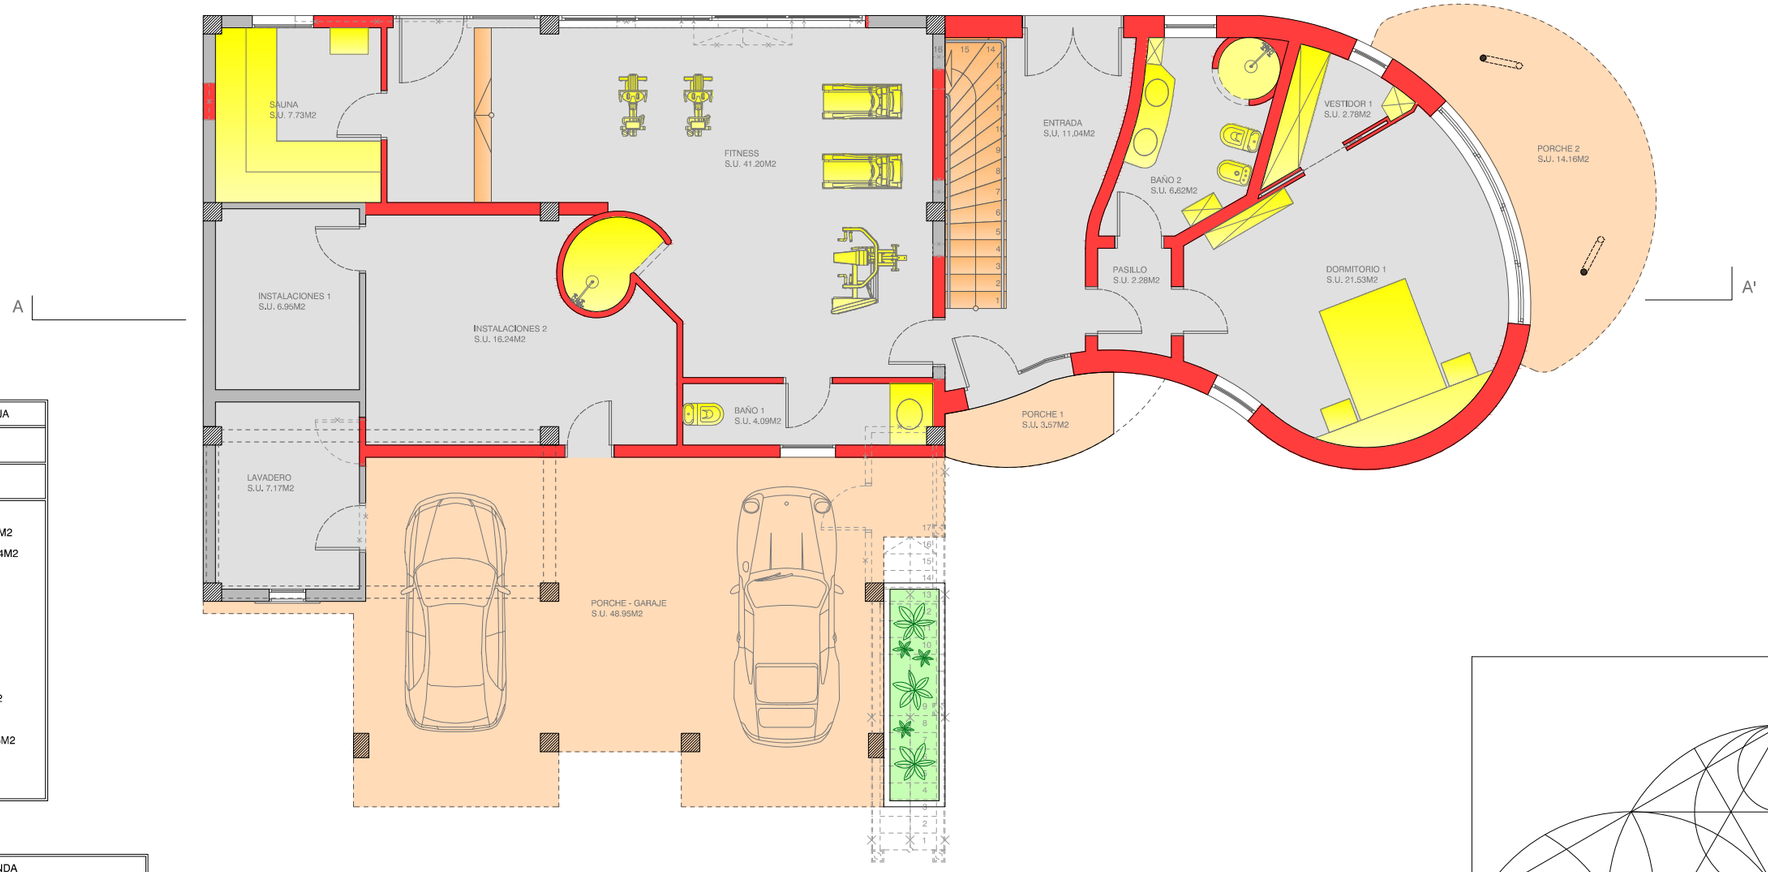

CUADRO SUP. PLANTA BAJA
SUP. CONSTRUIDA: 183.56M2
SUP. TOTAL ÚTIL: 194.31M2
- LAVADERO: 7.17M2 - INSTALACIONES 1: 6.95M2 - INSTALACIONES 2: 16.24M2 - BAÑO 1: 4.09M2 - SAUNA: 7.73M2 - FITNESS: 41.20M2 - ENTRADA: 11.04M2 - PASILLO: 2.28M2 - BAÑO 2: 6.62M2 - DORMITORIO 1: 22.16M2 - VESTIDOR 1: 2.78M2 - PORCHE-GARAJE: 48.95M2 - PORCHE 1: 3.57M2 - PORCHE 2: 13.53M2

LEYENDA	
LÍNEA DEMOLICIÓN	
OBRA EXISTENTE	
OBRA NUEVA	

STEPHAN WÄCHTER, ARQUITECTO

C.O.A.B. Nº 317.500 - NIF X2419651 M

ANTEPROYECTO DE AMPLIACIÓN VIVIENDA
UNIFAMILIAR AISLADA EN
C./ AVENIDA DEL MAR Nº44 - URB. EL TORO - CALVIÀ

ARQUITECTO: STEPHAN WÄCHTER TEL: (0034) 971 770 430
C.\ MARQUES DE FUENSANTA Nº16 6º 1A
07005 PALMA DE MALLORCA

PROMOTOR:
C./ AVENIDA DEL MAR Nº44 - URB. EL TORO - CALVIÀ

DIBUJADO

PLANTA BAJA

SUSTITUYE:

ESCALA: 1:100

PLANO Nº: 02

FECHA: OCTUBRE 2013