


CUADRO SUP. PLANTA PISO
SUP. CONSTRUIDA: 199.59M2
SUP. TOTAL ÚTIL: 178.44M2
- SALÓN-COMEDOR: 53.27M2
- COCINA: 13.67M2
- DESPENSA: 2.61M2
- GALERÍA: 22.50M2
- DISTRIBUIDOR 1: 4.55M2
- DISTRIBUIDOR 2: 5.34M2
- BAÑO 3: 12.29M2
- BAÑO 4: 6.14M2
- DORMITORIO 2: 21.04M2
- DORMITORIO 3: 10.62M2
- DORMITORIO 4: 10.80M2
- VESTIDOR 2: 4.62M2
- BALCÓN: 10.99M2

LEYENDA	
LÍNEA DEMOLICIÓN	---X-----X-----X-----X---
OBRA EXISTENTE	
OBRA NUEVA	

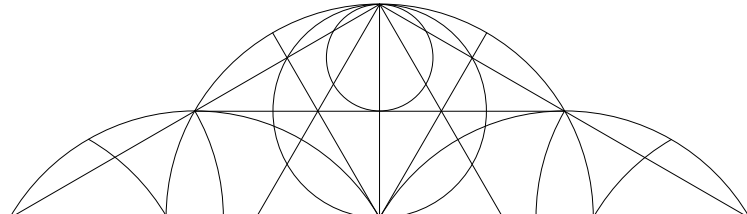

STEPHAN WÄCHTER, ARQUITECTO
C.O.A.B. Nº 317.500 - NIF X2419651 M

ANTEPROYECTO DE AMPLIACIÓN VIVIENDA
UNIFAMILIAR AISLADA EN
C./ AVENIDA DEL MAR Nº44 - URB. EL TORO - CALVIÀ

ARQUITECTO: STEPHAN WÄCHTER
C./ MARQUES DE FUENSANTA Nº16
07005 PALMA DE MALLORCA

TEL: (0034) 971 770 430
6" 1A

PROMOTOR:
C./ AVENIDA DEL MAR Nº44 - URB. EL TORO - CALVIÀ

DIBUJADO

ESCALA:
1:100

FECHA:
OCTUBRE 2013

PLANTA PISO

SUSTITUYE:
PLANO Nº:
03