
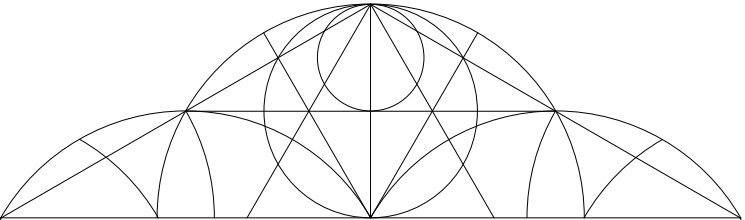


CUADRO SUP. PLANTA TORRE
SUP. CONSTRUIDA: 27.40M2
SUP. TOTAL ÚTIL: 101.48M2
- ESTUDIO: 18.72M2
- TERRAZA: 82.76M2

LEYENDA	
LÍNEA DEMOLICIÓN	---(X)---(X)---(X)---
OBRA EXISTENTE	
OBRA NUEVA	

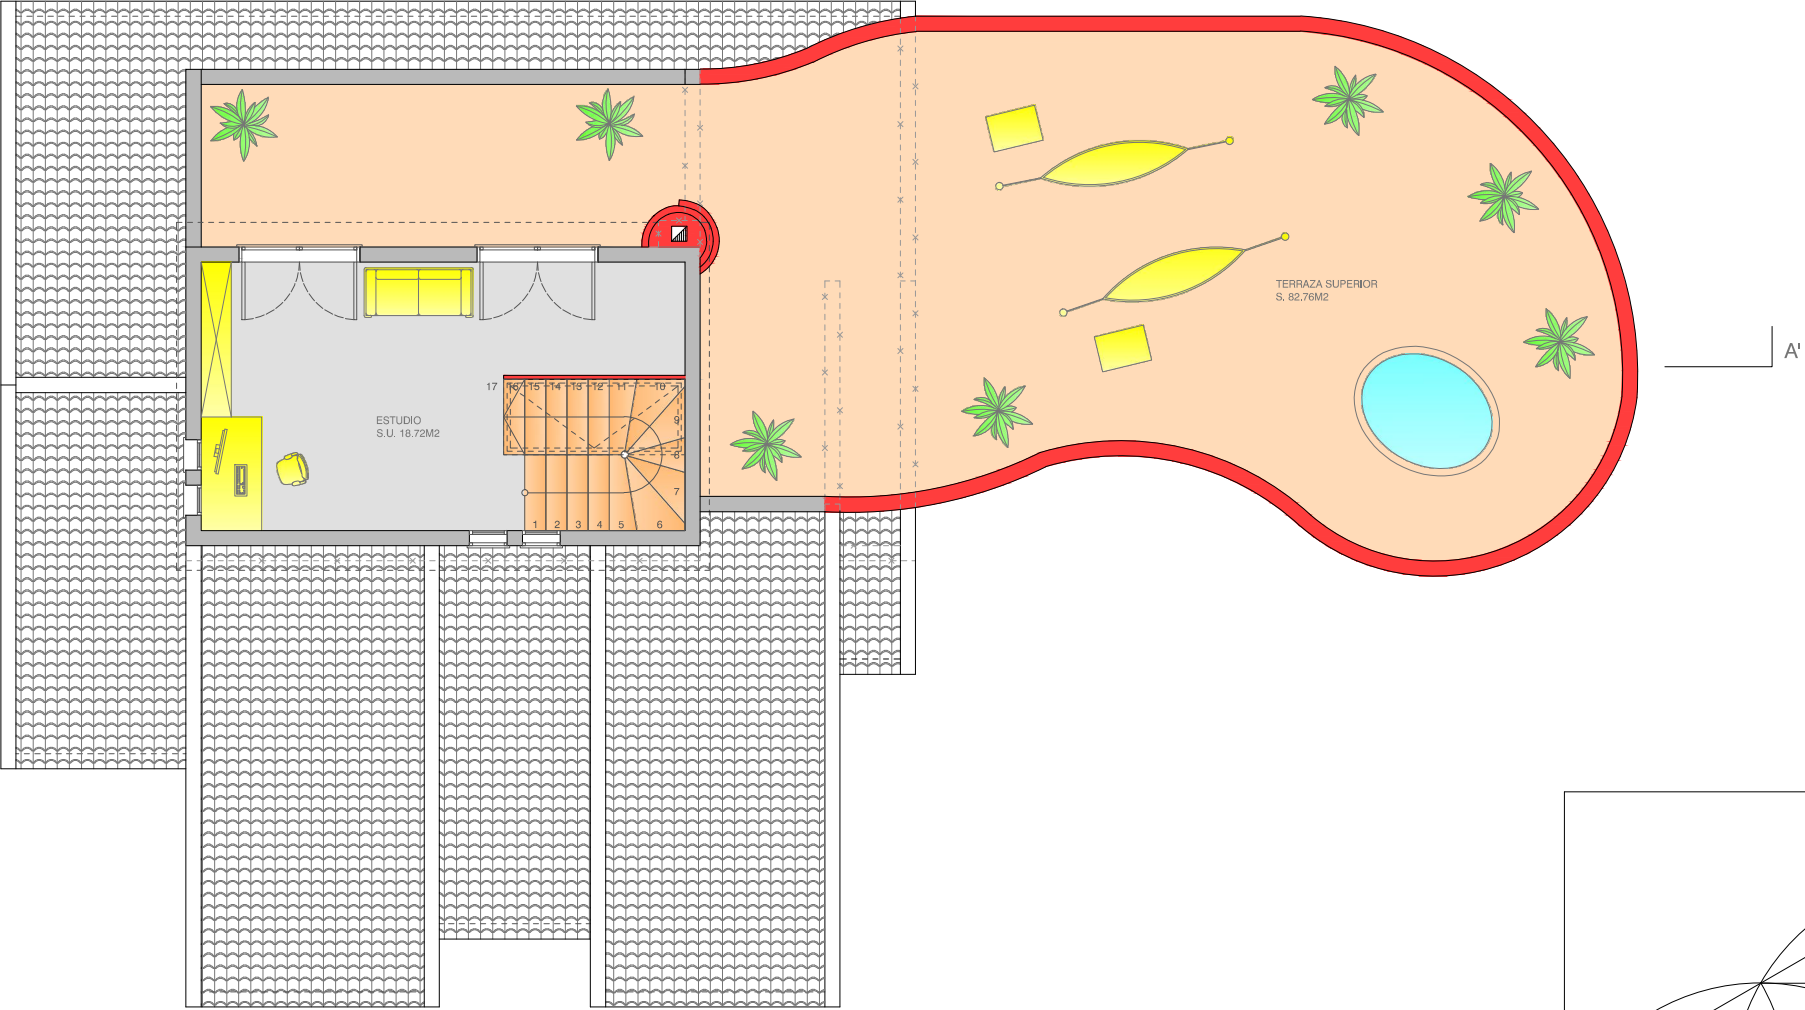

STEPHAN WÄCHTER, ARQUITECTO

C.O.A.B. Nº 317.500 - NIF X2419651 M

ANTEPROYECTO DE AMPLIACIÓN VIVIENDA
UNIFAMILIAR AISLADA EN
C./ AVENIDA DEL MAR Nº44 - URB. EL TORO - CALVIÀ

ARQUITECTO: STEPHAN WÄCHTER TEL: (0034) 971 770 430
C./ MARQUES DE FUENSANTA Nº16 6º 1A
07005 PALMA DE MALLORCA

PROMOTOR:
C./ AVENIDA DEL MAR Nº44 - URB. EL TORO - CALVIÀ

DIBUJADO

ESCALA:
1:100

FECHA:
OCTUBRE 2013

PLANTA TORRE

SUSTITUYE:

PLANO Nº:
04