



LEYENDA	
LÍNEA DEMOLICIÓN	--(X)-----X-----X-----X--
OBRA EXISTENTE	
OBRA NUEVA	

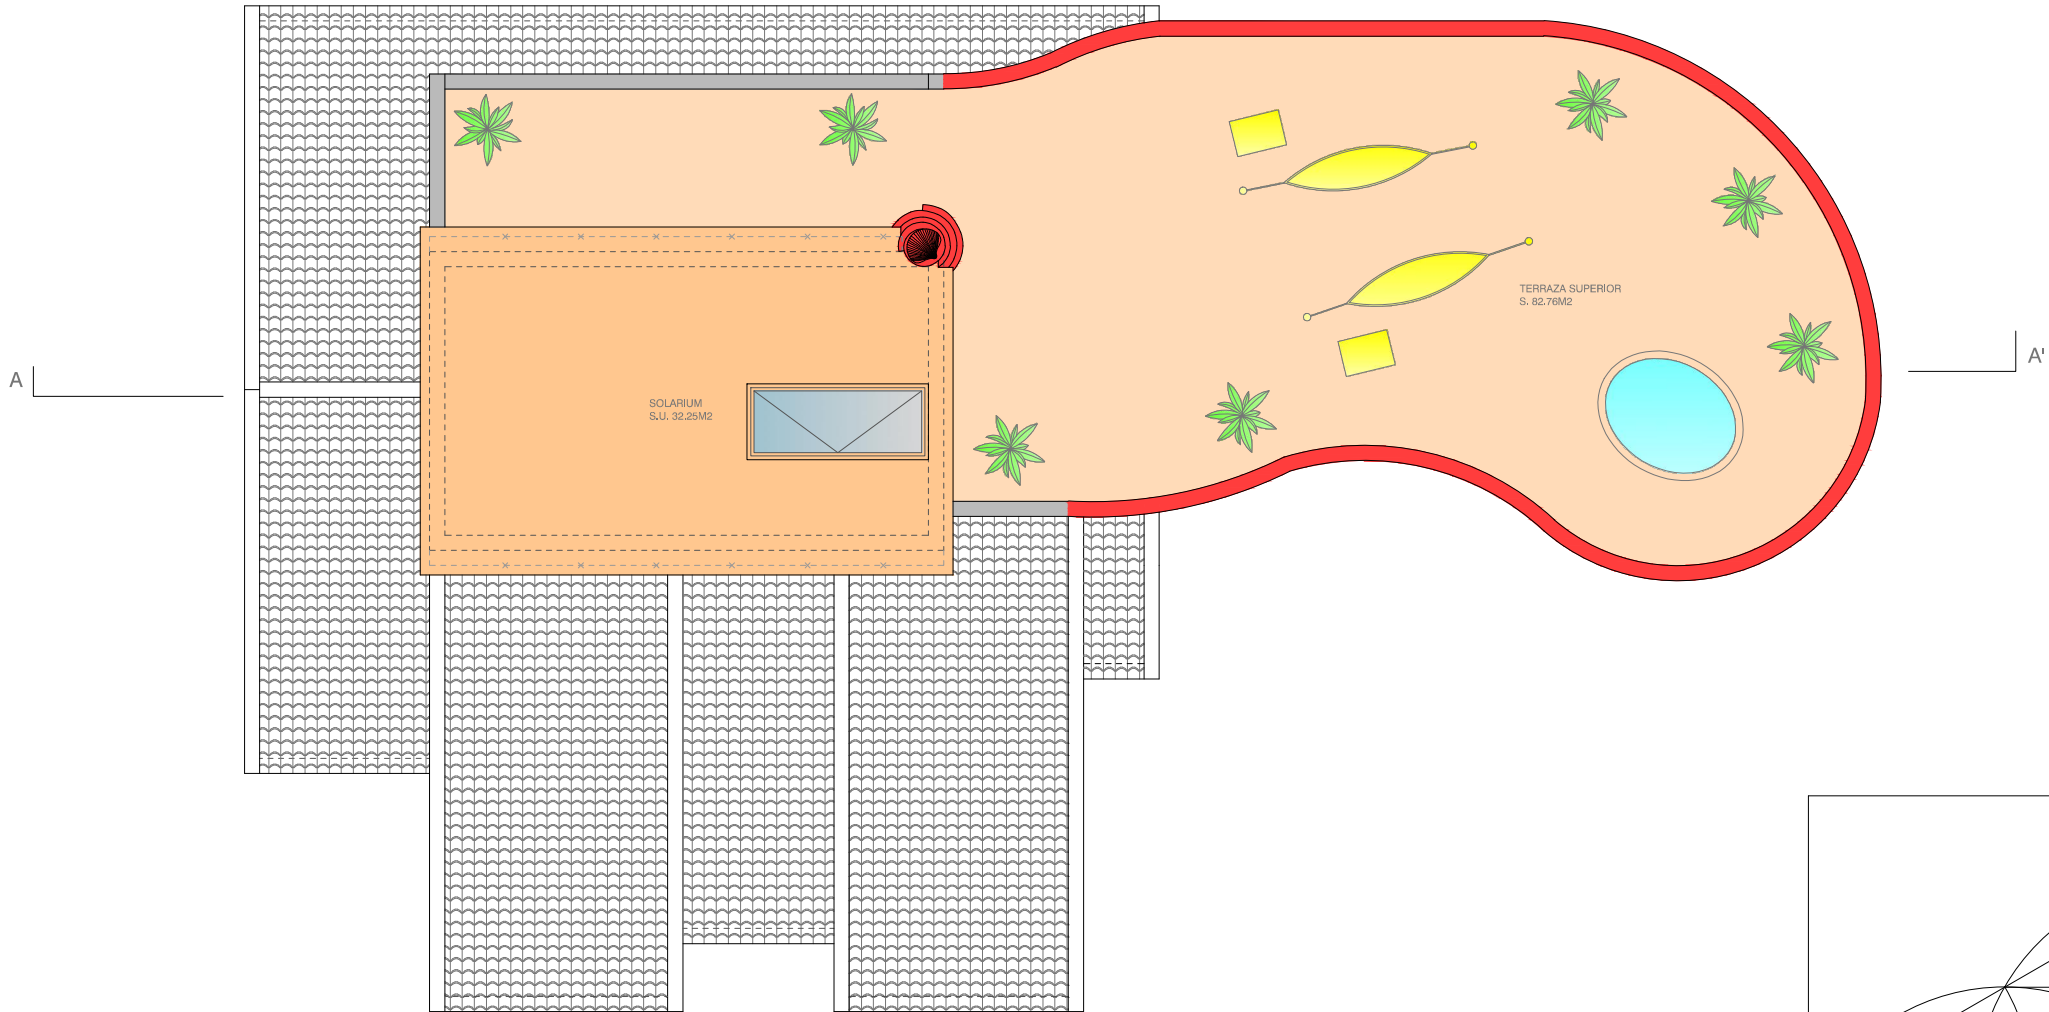

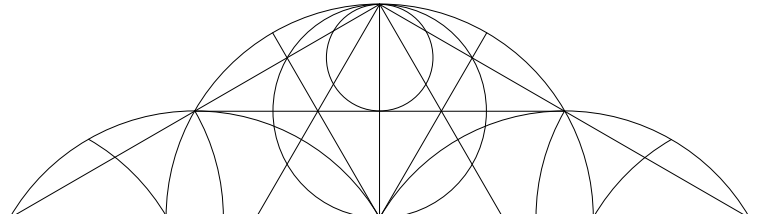

STEPHAN WÄCHTER, ARQUITECTO
C.O.A.B. Nº 317.500 - NIF X2419651 M

ANTEPROYECTO DE AMPLIACIÓN VIVIENDA
UNIFAMILIAR AISLADA EN
C./ AVENIDA DEL MAR Nº44 - URB. EL TORO - CALVIÀ

ARQUITECTO: STEPHAN WÄCHTER TEL: (0034) 971 770 430
C. MARQUES DE FUENSANTA Nº16 6º 1A
07005 PALMA DE MALLORCA

PROMOTOR:
C./ AVENIDA DEL MAR Nº44 - URB. EL TORO - CALVIÀ

DIBUJADO

ESCALA:
1:100

FECHA:
OCTUBRE 2013

PLANTA CUBIERTA

SUSTITUYE:

PLANO Nº:
05